


项目类别 建设工程(建筑) 规划许可 **天悦广场批前公示**



| 经济技术指标     |           |                |             |
|------------|-----------|----------------|-------------|
| 项目类别       | 规模        | 单位             | 备注          |
| 用地面积       | 35390.92  | m <sup>2</sup> | 红线为界(63.1亩) |
| 用地面积       | 28574.97  | m <sup>2</sup> | 绿线为界(42.9亩) |
| 总建筑面积      | 156246.37 | m <sup>2</sup> |             |
| 地上建筑面积     | 113120.86 | m <sup>2</sup> |             |
| 商业建筑面积     | 21307.98  | m <sup>2</sup> |             |
| 商务公寓建筑面积   | 90973.01  | m <sup>2</sup> |             |
| 物业管理用房建筑面积 | 670.29    | m <sup>2</sup> |             |
| 消防控制室      | 104.72    | m <sup>2</sup> |             |
| 其他         | 64.86     | m <sup>2</sup> |             |
| 地下室建筑面积    | 43125.51  | m <sup>2</sup> |             |
| 地下室库建筑面积   | 42321.28  | m <sup>2</sup> |             |
| 开闭所        | 160.72    | m <sup>2</sup> |             |
| 配电室        | 643.51    | m <sup>2</sup> |             |
| 建筑密度       | 44.0%     |                |             |
| 容积率        | 3.96      |                |             |
| 机动车停车位     | 1139      |                |             |
| 其中地上停车位    | 44        | 辆              |             |
| 其中地下停车位    | 1095      |                |             |
| 非机动车停车位    | 2932      |                |             |
| 其中地上停车位    | 1934      | 辆              |             |
| 其中地下停车位    | 998       |                |             |

综合技术经济指标

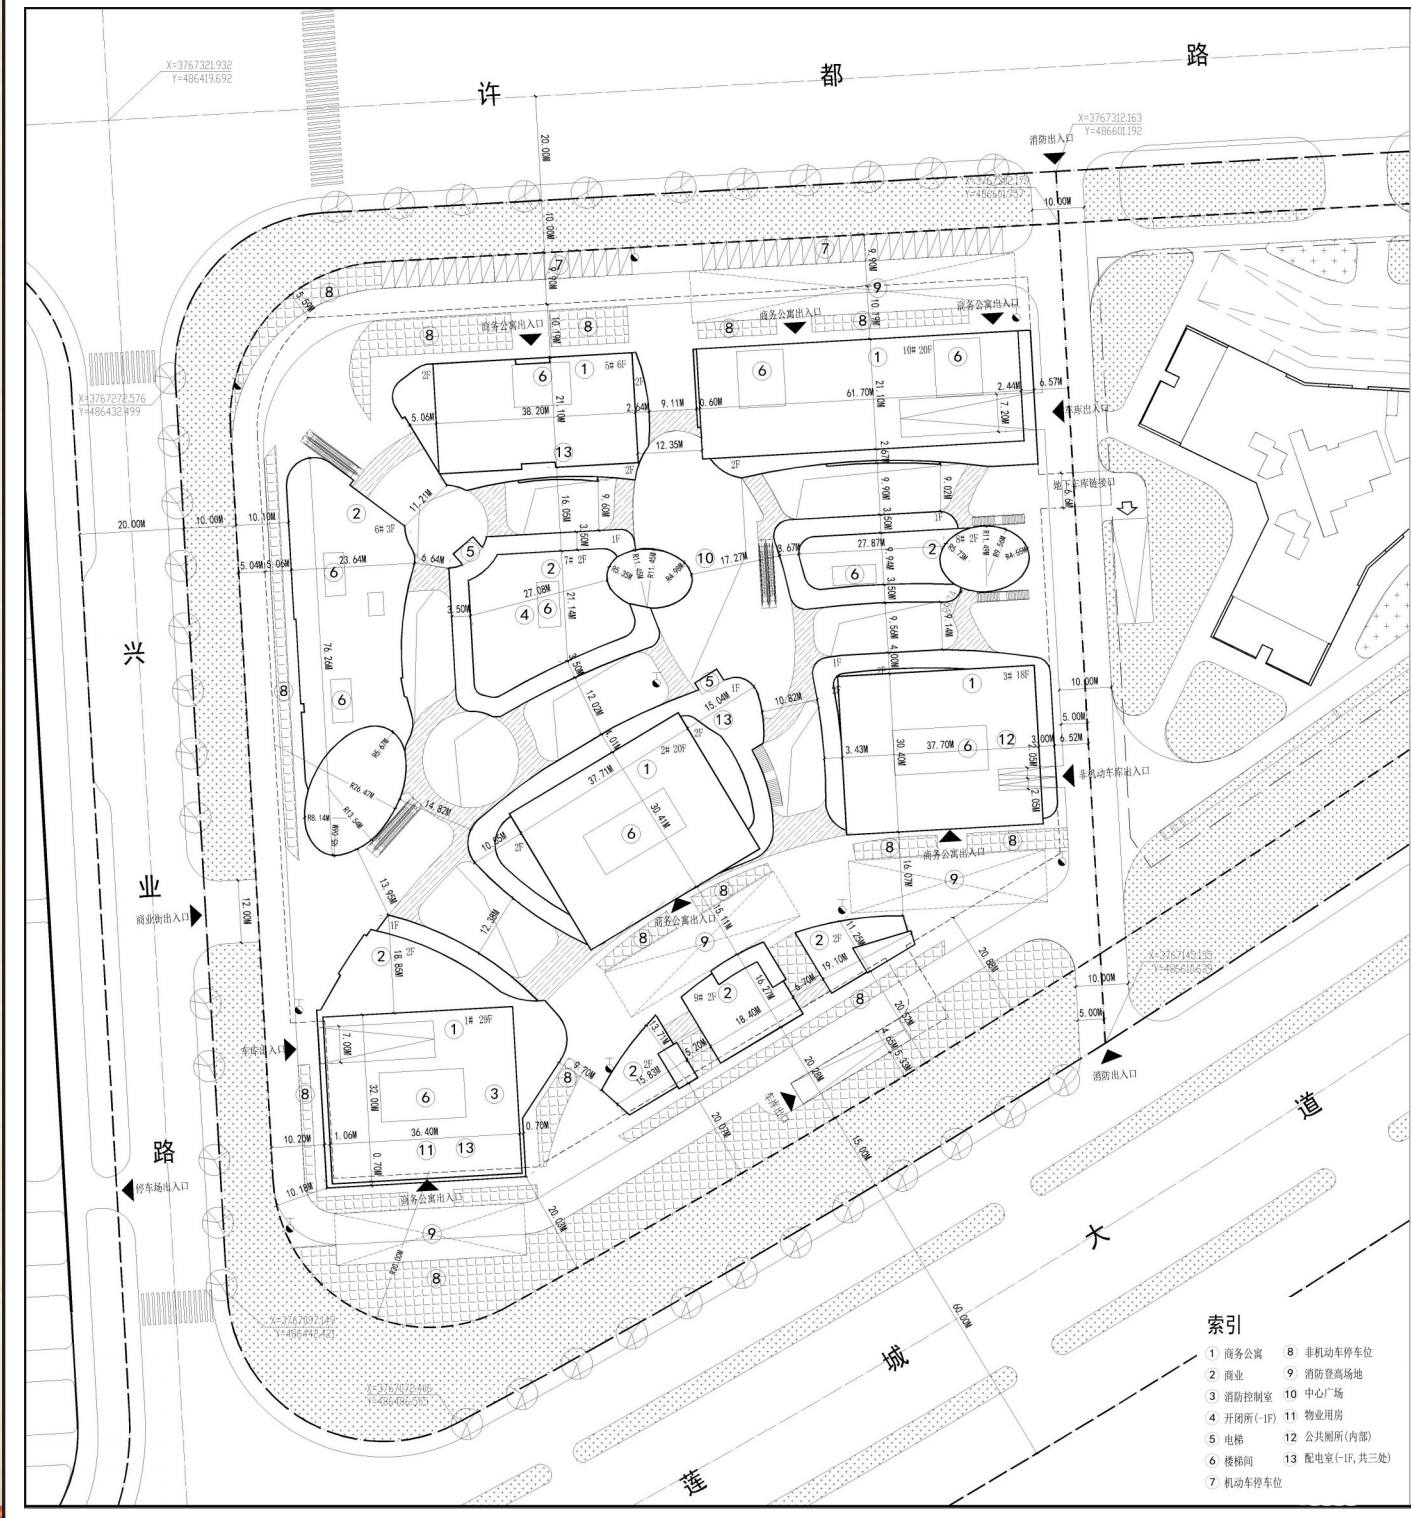

- 索引
- 1 商务公寓
  - 2 商业
  - 3 消防控制室
  - 4 开闭所(1#)
  - 5 电梯
  - 6 楼梯间
  - 7 机动车停车位
  - 8 非机动车停车位
  - 9 消防登高地
  - 10 中心广场
  - 11 物业管理用房
  - 12 公共厕所(内部)
  - 13 配电室(1#、共三处)



根据《中华人民共和国城乡规划法》《中华人民共和国行政许可法》《城乡规划公示公开办法》等有关法律法规相关规定,现对天悦广场建设工程(建筑)规划许可进行批前公示。该项目位于莲城大道以北,许都路以南,兴业路以东,由许昌市领城置业有限公司建设。规划红线内总用地面积35390.92平方米,绿线内总用地面积28574.97平方米,总建筑面积156246.37平方米,其中地上113120.86平方米、地下43125.51平方米,容积率3.96,建筑

密度44.6%,机动车停车位地下1139个。该项目周边单位或个人对以上公示如有意见和建议,请在7个工作日内向许昌市城乡规划局以书面形式提出,相关利害关系人认为影响其合法权益,需要进行听证的,请在公示期内申请听证,逾期不提出意见或申请听证,许昌市城乡规划局将依法予以行政许可。公示电话:0374-2987055 公示网站:www.xcgj.gov.cn



**精彩在沃**

**红包红卡红火年 亿万福礼 红动河南**

129元 = 1000分钟 + 20G + 3张 + 300M + 智慧 + 红包

冰激凌家庭套餐 国内通话 国内流量 副卡 光纤宽带 TV 电子券

1. 1000分钟国内通话:套餐内每月包含500分钟国内通话,另外赠送500分钟国内通话,赠送期限36个月。  
2. 20G国内流量:当月数据流量达到20G后,上网速率降至1Mbps。  
3. 副卡功能费6元/月,每月赠送100分钟国内通话,赠送期限12个月。  
4. 套餐赠送一条300M光纤宽带使用费,第二条宽带使用费可享受15元/月的优惠,300M光纤宽带上行速率为30Mbps;套餐赠送的智慧TV是指智慧TV的收视费用,不含相关终端。  
5. 以上套餐内容及赠送资源仅限河南地区使用,不含台湾、港、台地区。  
\*本广告仅供参考,图片礼品仅供参考,具体活动内容详询当地联通营业厅。

www.10010.com

**招租**

八龙路北段路东有一独立办公大楼,面积3866平方米,共4层,配套设施齐全,现对外整体招租。有意者请与赵先生联系。

联系电话:13903999117

**声明**

张伟(女)的执业药师证(管理号:2014026410262014411803022052;资格证号:ZY00269251;通过时间:2014年)不慎于2018年6月丢失,声明作废。自本声明发出后一切与该证件相关的行为,本人一概不予负责,特此声明。

董纯熙(女,出生时间为2018年5月8日2时56分)的出生医学证明(出生证编号为R410900513)丢失,声明作废。

郑格焯焯(女,出生时间为2013年8月27日13时29分)的出生医学证明(出生证编号为N410872720)丢失,声明作废。

**公告**

新蒲建设集团有限公司许昌分公司(纳税人识别号:91411000745774377Q)的发票(号码:11050853-11050890)不慎丢失,已作废,特此公告。

2019年3月14日

**禹州市卫生健康委员会催告书送达公告**

李松焕(身份证号码:410125196705095983):

我委于2018年8月21日对你作出的行政处罚决定(禹卫医罚[2018]163号),决定对你:罚款人民币4000元整。你在法定期限内未履行该行政决定,依据《中华人民共和国行政强制法》第五十四条之规定,我委现催告你自收到本催告书之日起10日内按规定缴纳人民币4000元的罚款和到期未缴纳罚款每日按罚款数额3%的加处罚款人民币4000元。收到本催告书后,你有权进行陈述和申辩。无正当理由逾期仍不履行行政决定,我委将依法申请人民法院强制执行。联系地址:禹州市健康路与文卫路交叉口禹州市卫健委卫生计生监督所,编码:461670,联系电话:0374-2079218,联系人:王贺、张明辉。

禹州市卫生健康委员会  
2019年3月14日